


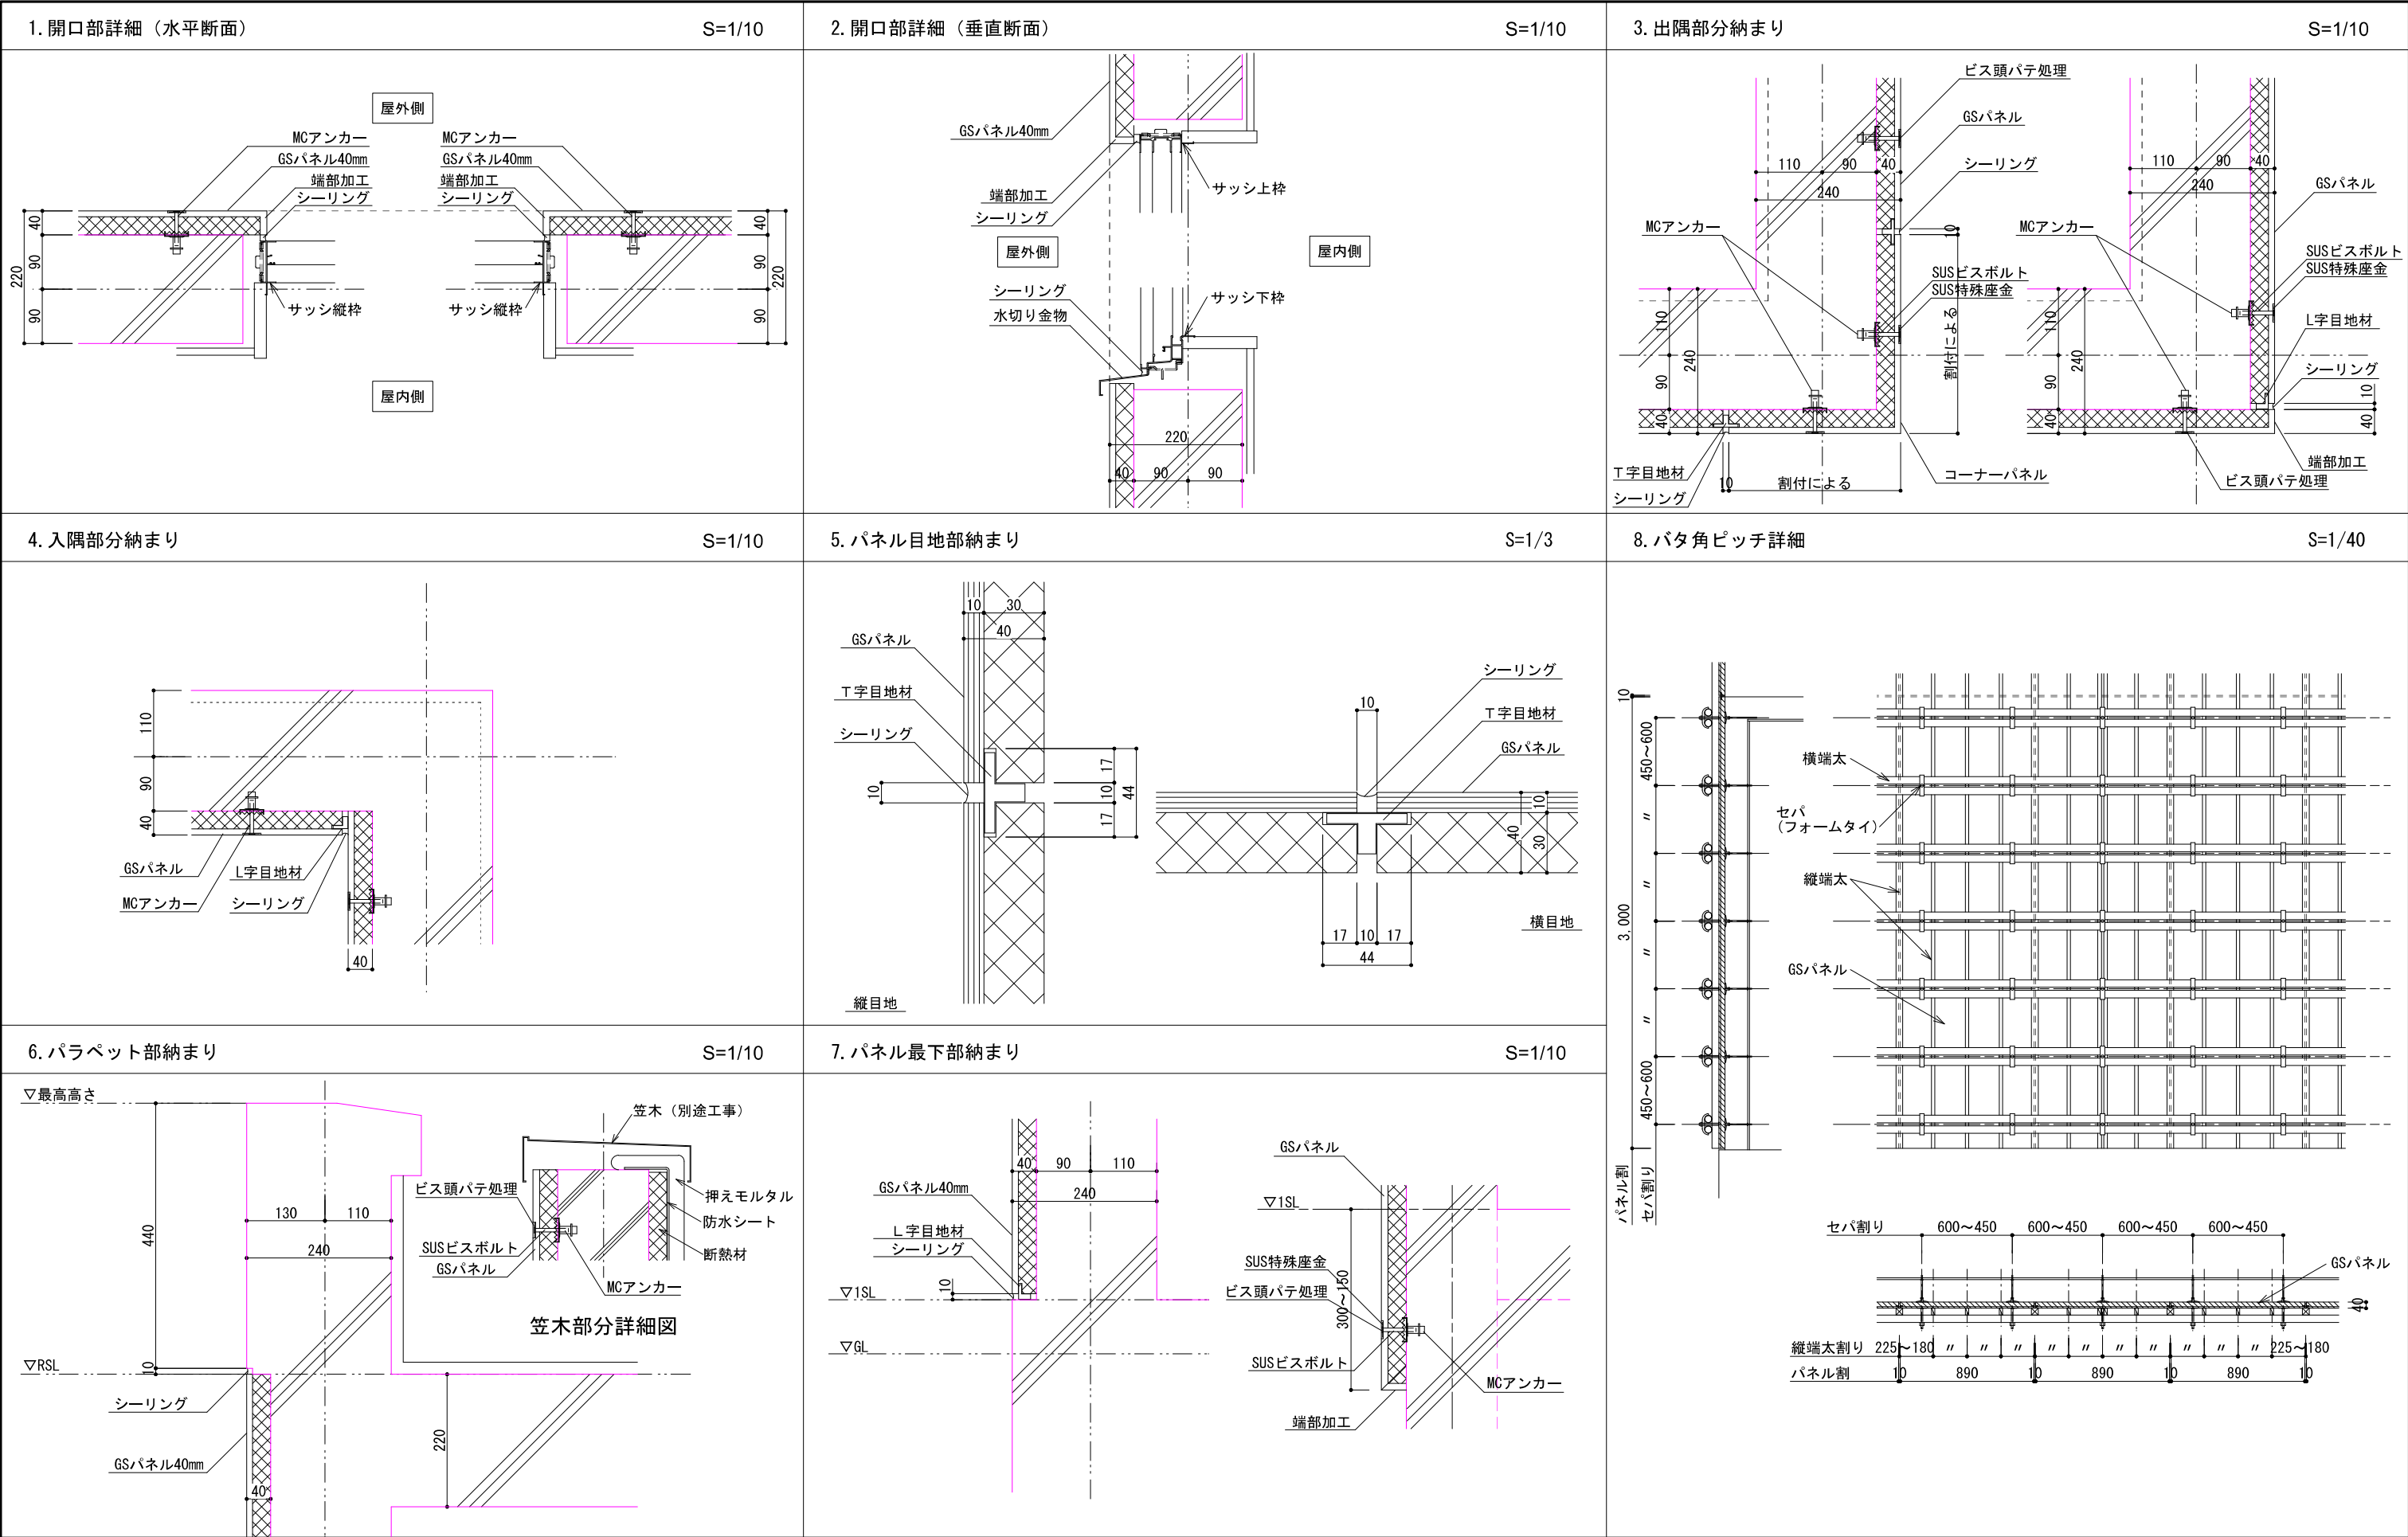

特記事項:		御承認印	工事名称		縮尺	日付	担当	図番
			図面名称					
					—/—	—, —, —	—	01