




1. 中央インサート部詳細 (水平断面) S=1/10

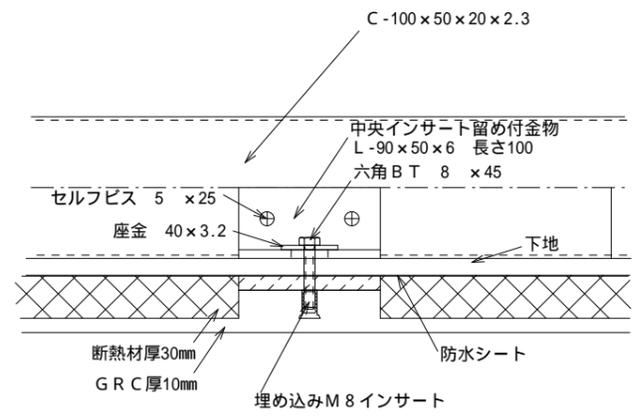


2. 中央インサート部詳細 (垂直断面) S=1/10

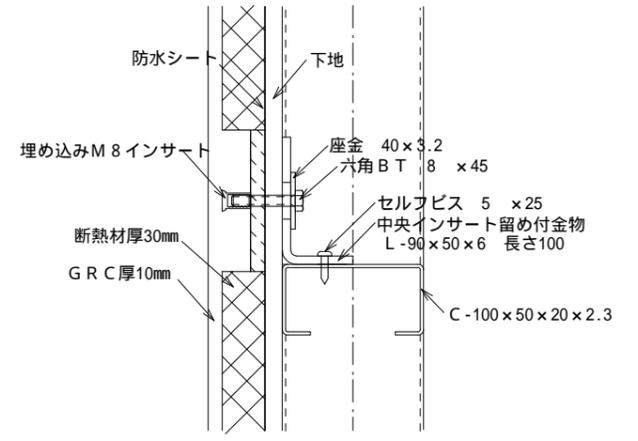


3. 出隅部分納まり S=1/10

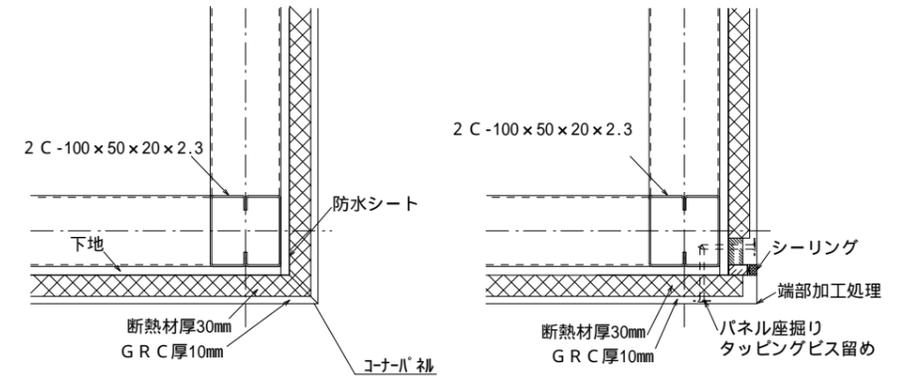


4. 入隅部分納まり S=1/10

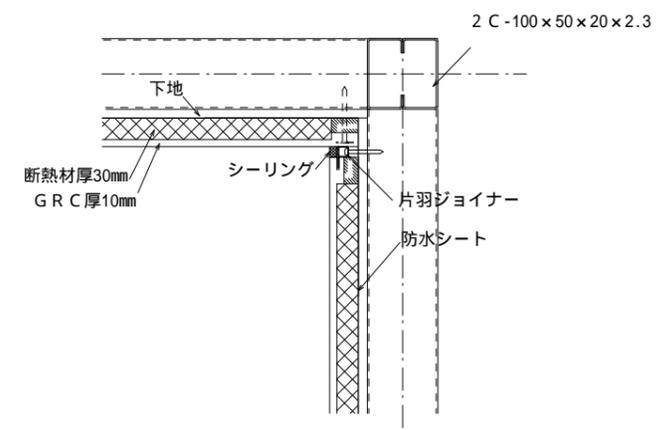


5. パネル目地部納まり S=1/5

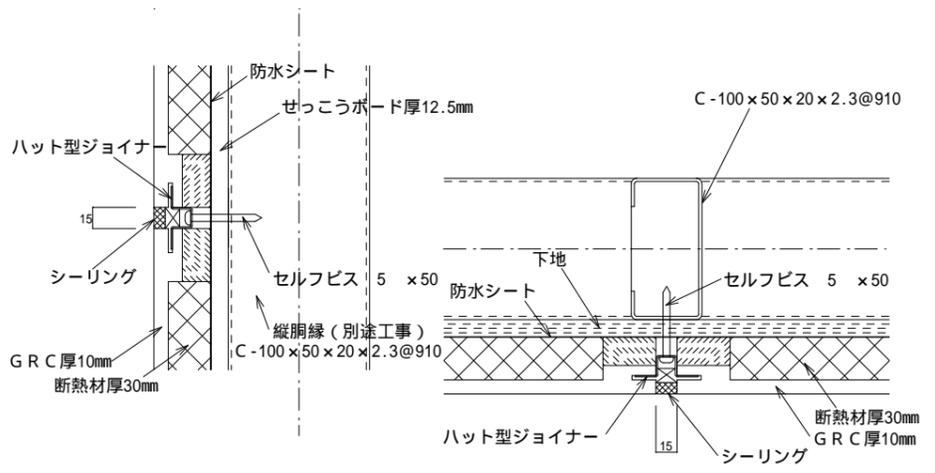


8. GSSパネル標準割付 S=1/50

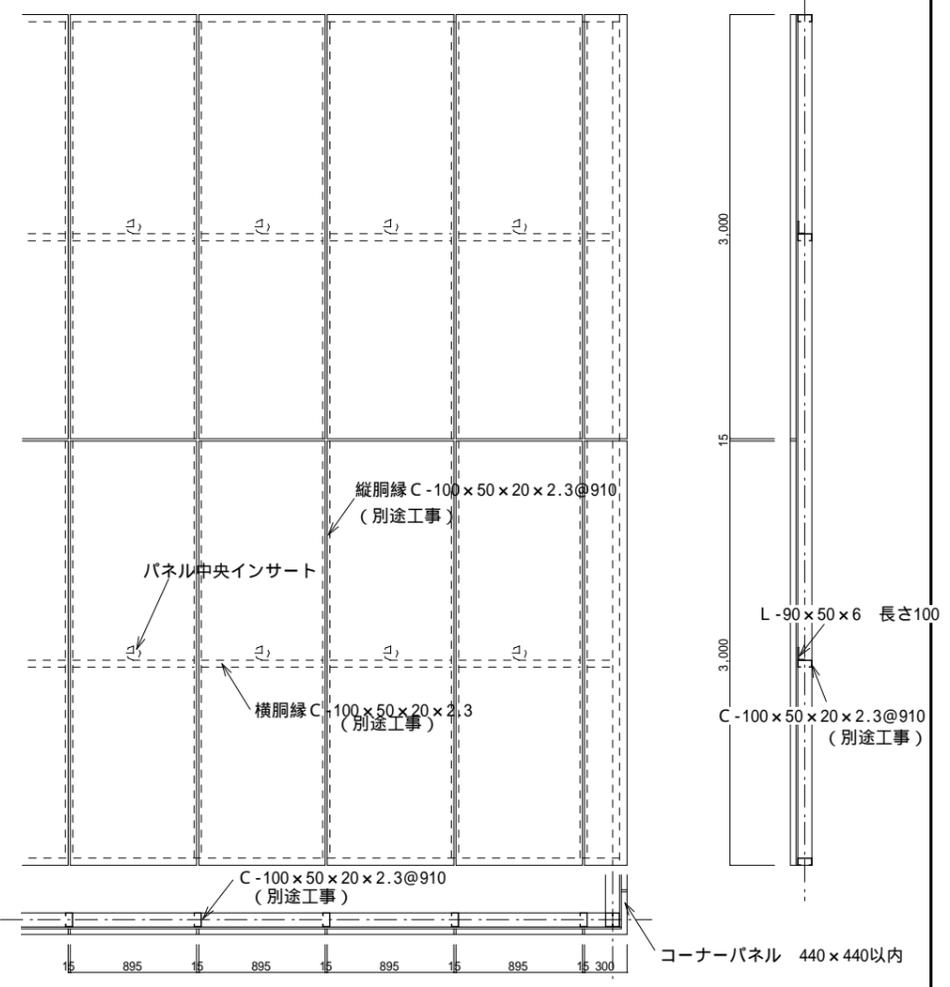

6. パラペット部納まり S=1/5

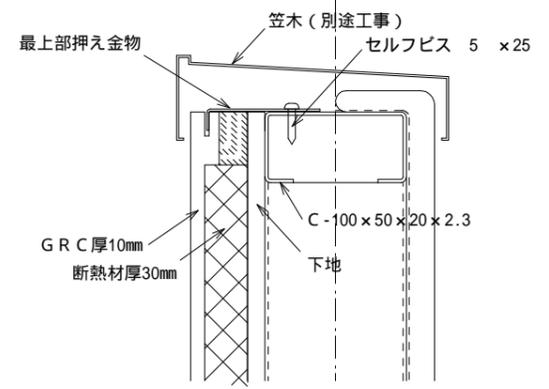

7. パネル最下部納まり S=1/5

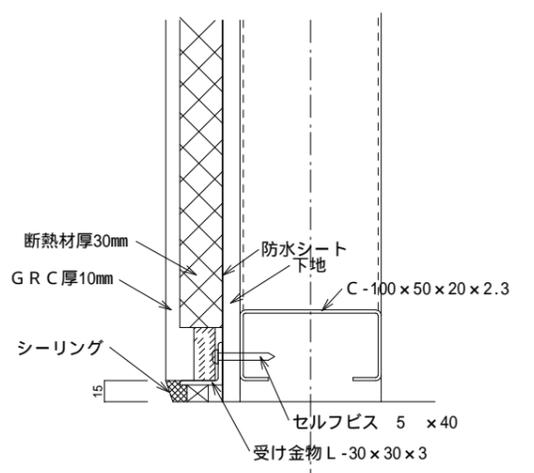

様 特記事項:	 日本ハウス株式会社 ジーシールド事業部 生産本部 〒745-0055 山口県周南市相生町2-12 Tel.(0834)32-4608 Fax.(0834)31-7389	御承認印	工事名称	縮尺	日付	担当	図番
			図面名称	--/--	-----	--	01