

コンクリート側圧の設定

W0 = 2,300kg/m²

打込み速さ (m/h)		1.0 以下の場合		1.0 を超え 2.0 以下の場合		2.0 を超える場合	
H (m)		1.5 以下	1.5 超え	2.0 以下	2.0 を超え	4.0 以下	
柱			4.0 以下		4.0 以下		
			1.5W0 + 0.6W0		2.0W0 + 0.8W0		
壁	長さ 3m 以下 の場合	W0H	× (H - 1.5)	W0H	× (H - 2.0)		
						1.5W0 + 0.2W0	2.0W0 + 0.4W0
	長さ 3m を 超える場合					1.5W0	2.0W0

GS パネル端太間隔

フォーム厚み	曲げ強度	比例限界 曲げ強度	端太間隔	曲げヤング率	端太間隔
			A		B
30	11.0	5.8	16.8	2200	21.4
40	9.0	5.0	19.4	1400	22.5
50	8.0	4.5	22.0	1000	23.7
75	6.0	3.5	27.4	500	25.8
100	5.5	3	32.7	450	30.4

端太間隔 A : 比例限界曲げ強度による端太間隔 (cm)

端太間隔 B : タワミ量 1mm とした場合の端太間隔 (cm)

様



日本ハウス株式会社 ジーシールド事業部
生産本部 〒745-0055 山口県周南市相生町2-12
Tel. (0834)32-4608 Fax. (0834)31-7389

御承認印

工事名称

図面名称

縮尺

日付

担当





図番

特記事項:



--/--

--

01

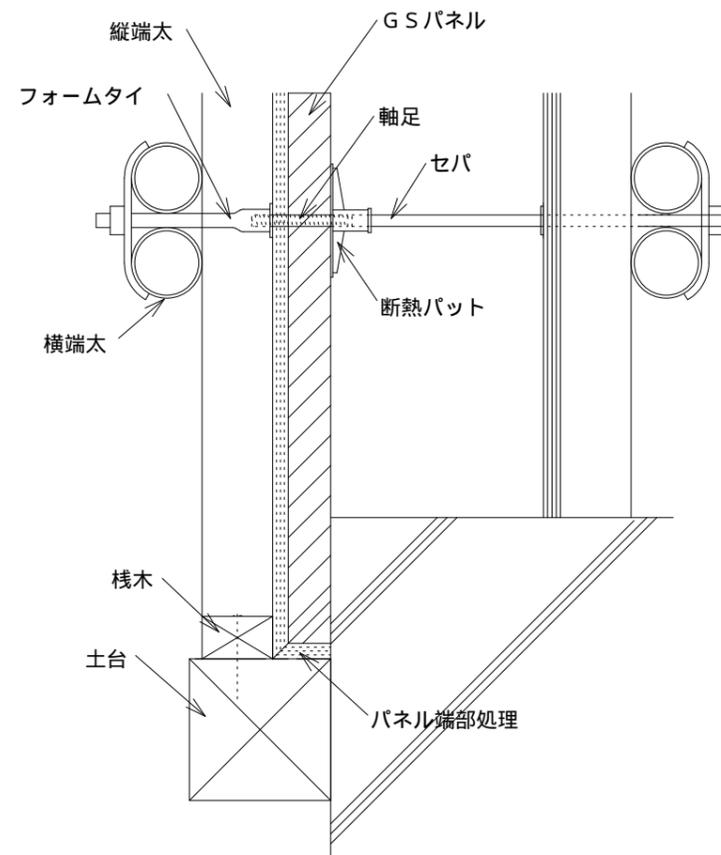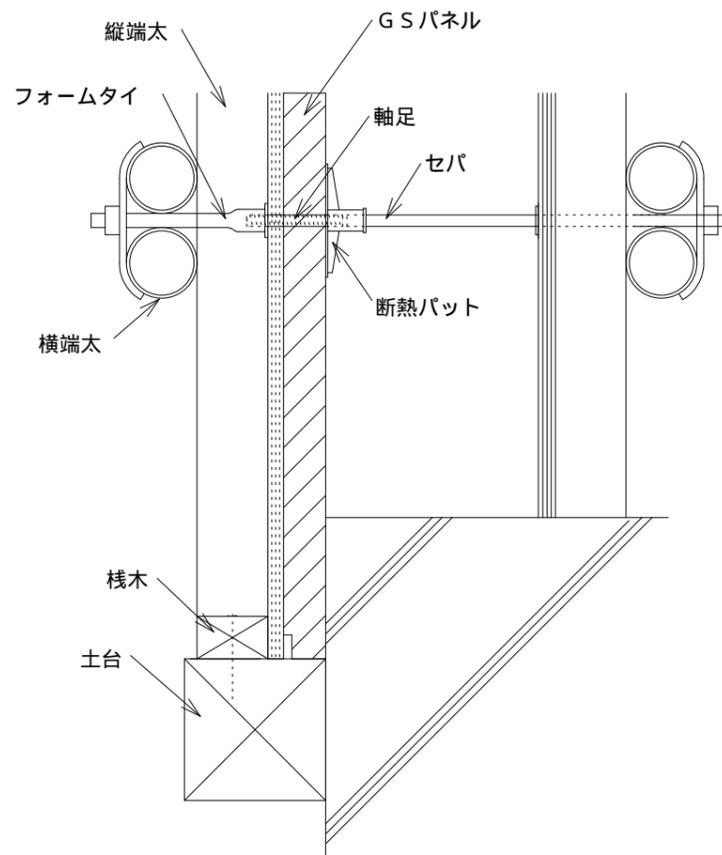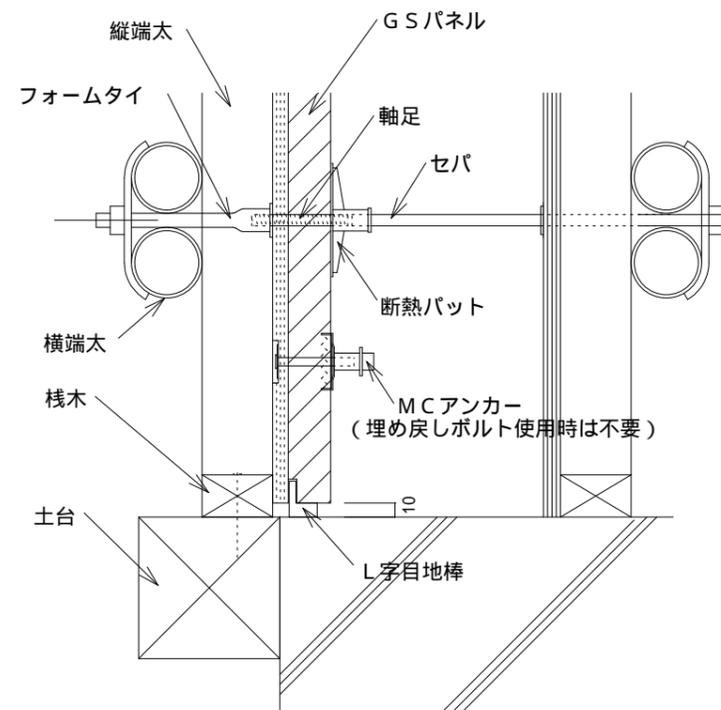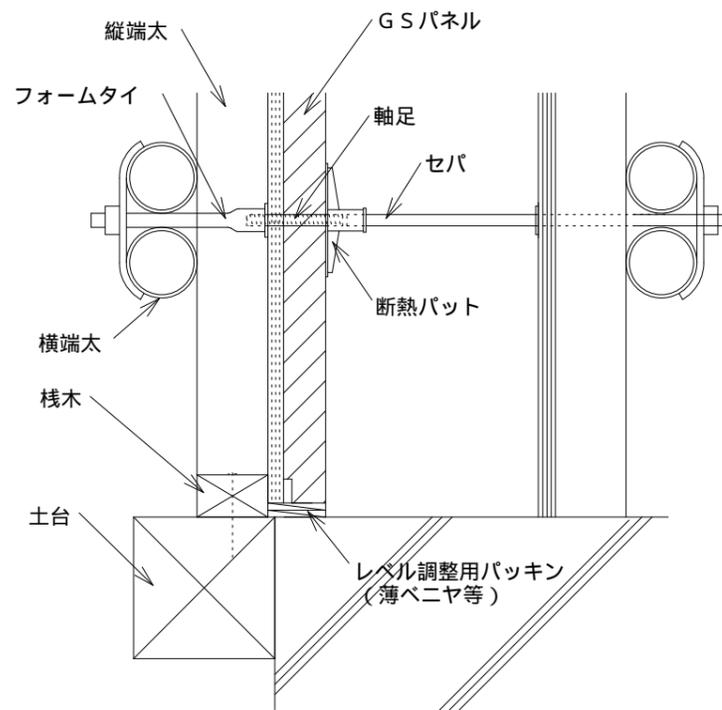

特記事項:	様	 日本ハウス株式会社 ジーシールド事業部 生産本部 〒745-0055 山口県周南市相生町2-12 Tel. (0834)32-4608 Fax. (0834)31-7389	御承認印	工事名称	縮尺	日付	担当	図番
				図面名称	--/--	-----	--	02

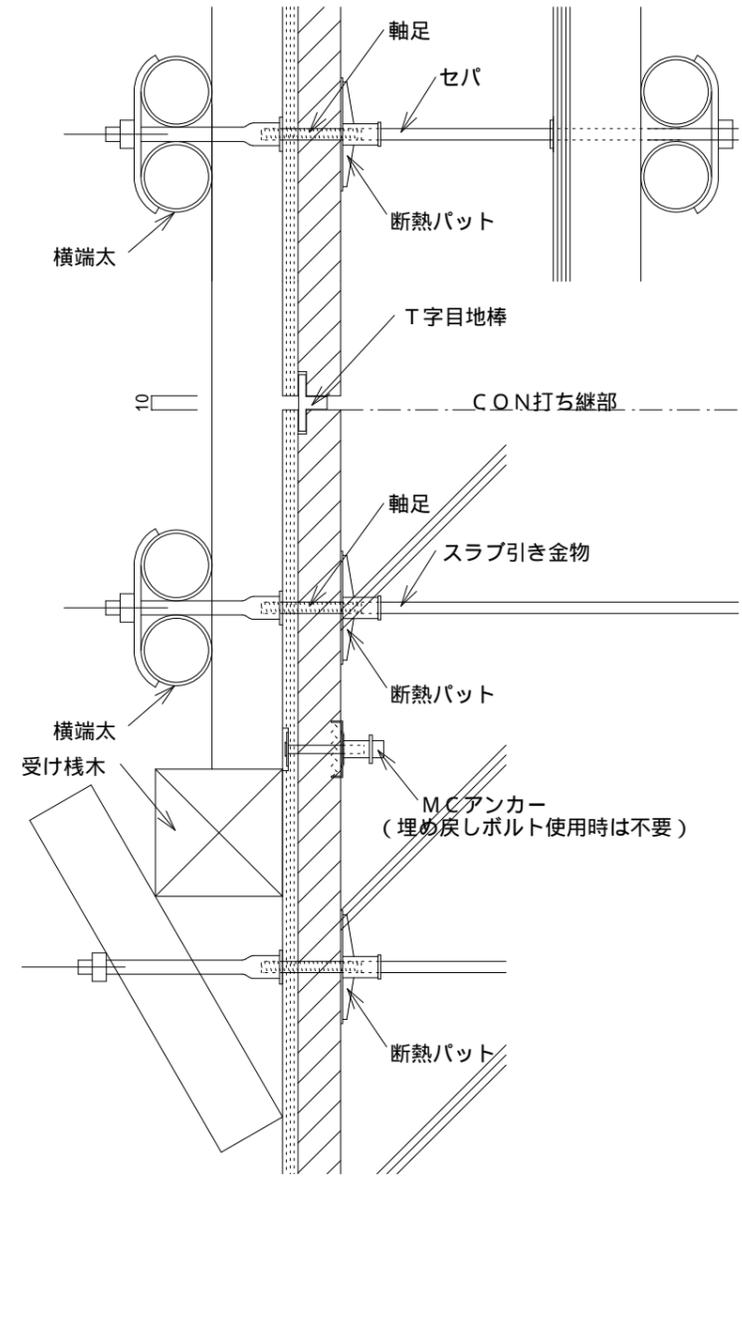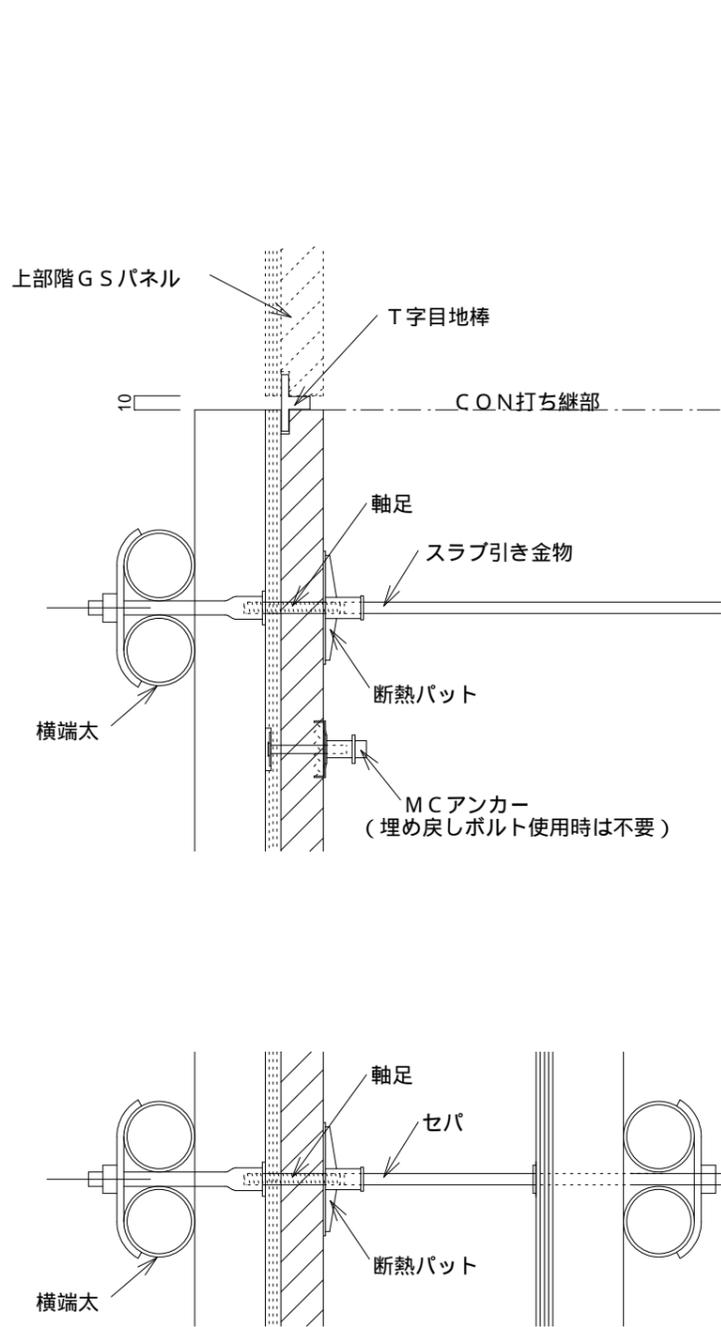

特記事項:









日本ハウス株式会社 ジーシールド事業部
 生産本部 〒745-0055 山口県周南市相生町2-12
 Tel. (0834)32-4608 Fax. (0834)31-7389

御承認印

工事名称
 図面名称

縮尺	日付	担当	図番
--/--	-----	--	03

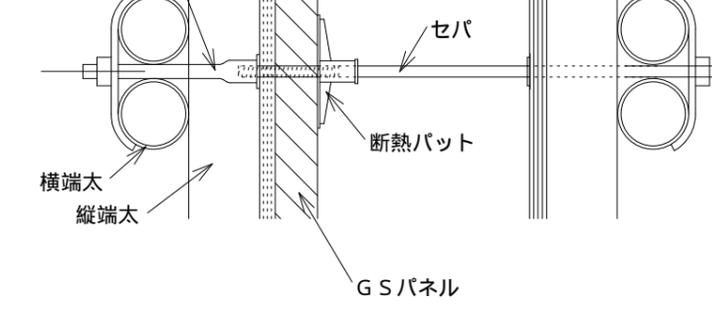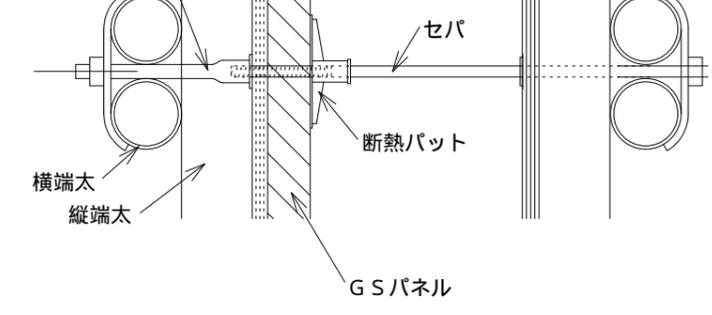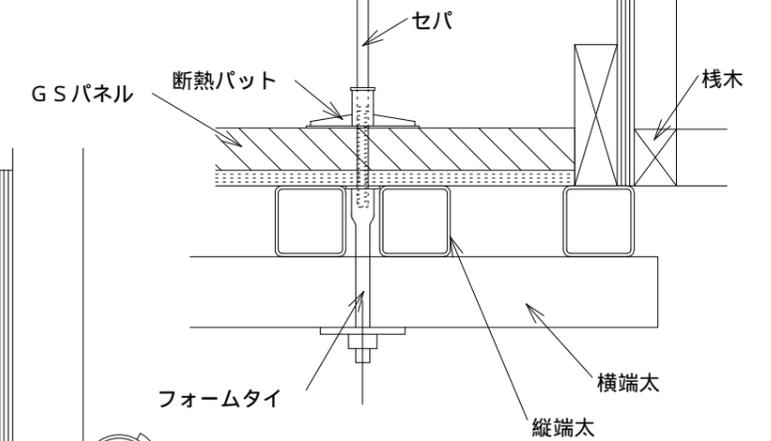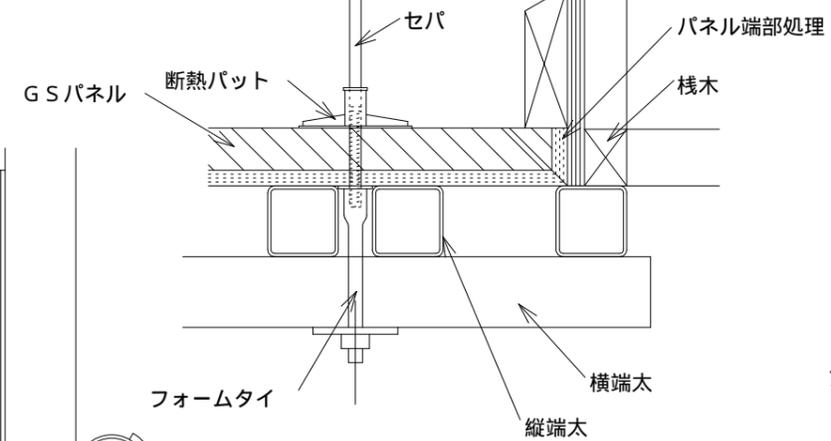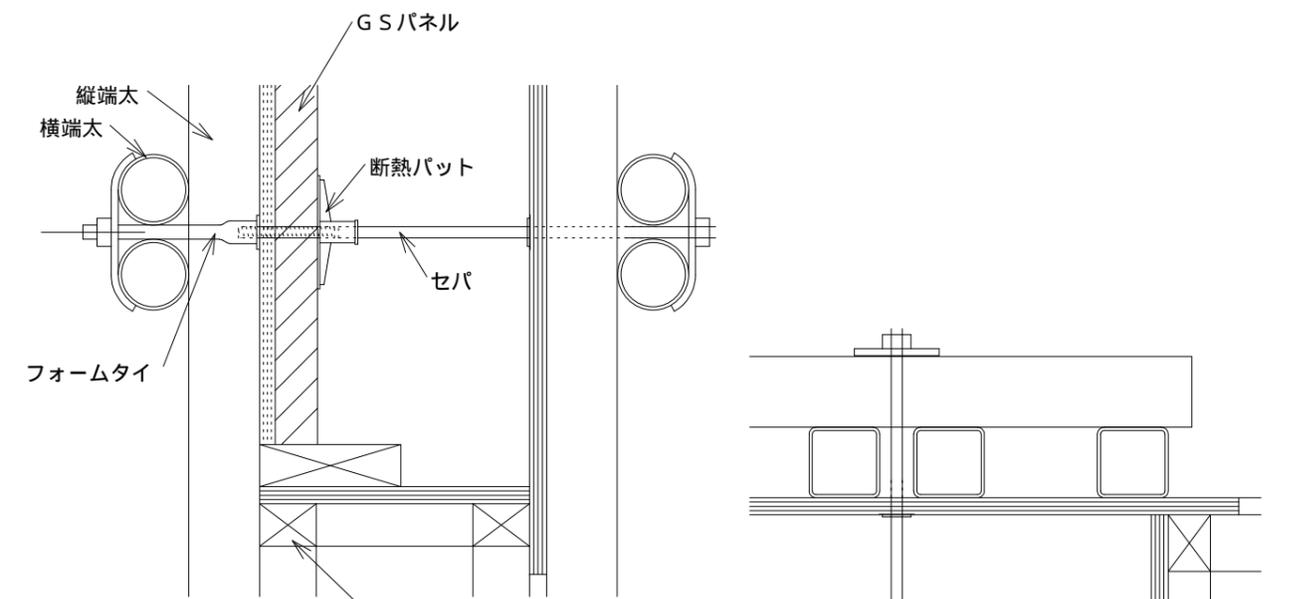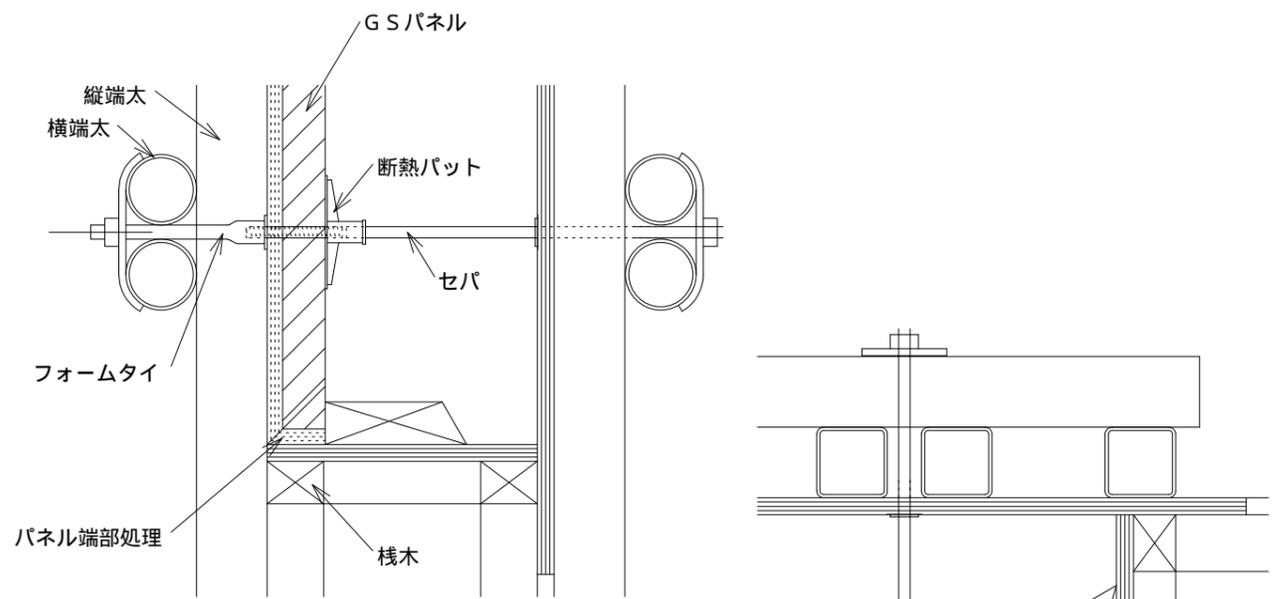

特記事項:	様	 日本ハウス株式会社 ジーシールド事業部 <small>生産本部 〒745-0055 山口県周南市相生町2-12 Tel. (0834)32-4608 Fax. (0834)31-7389</small>	御承認印	工事名称	縮尺	日付	担当	図番
				図面名称	--/--	-----	--	04